


RZUT PARTERU
SKALA 1:50

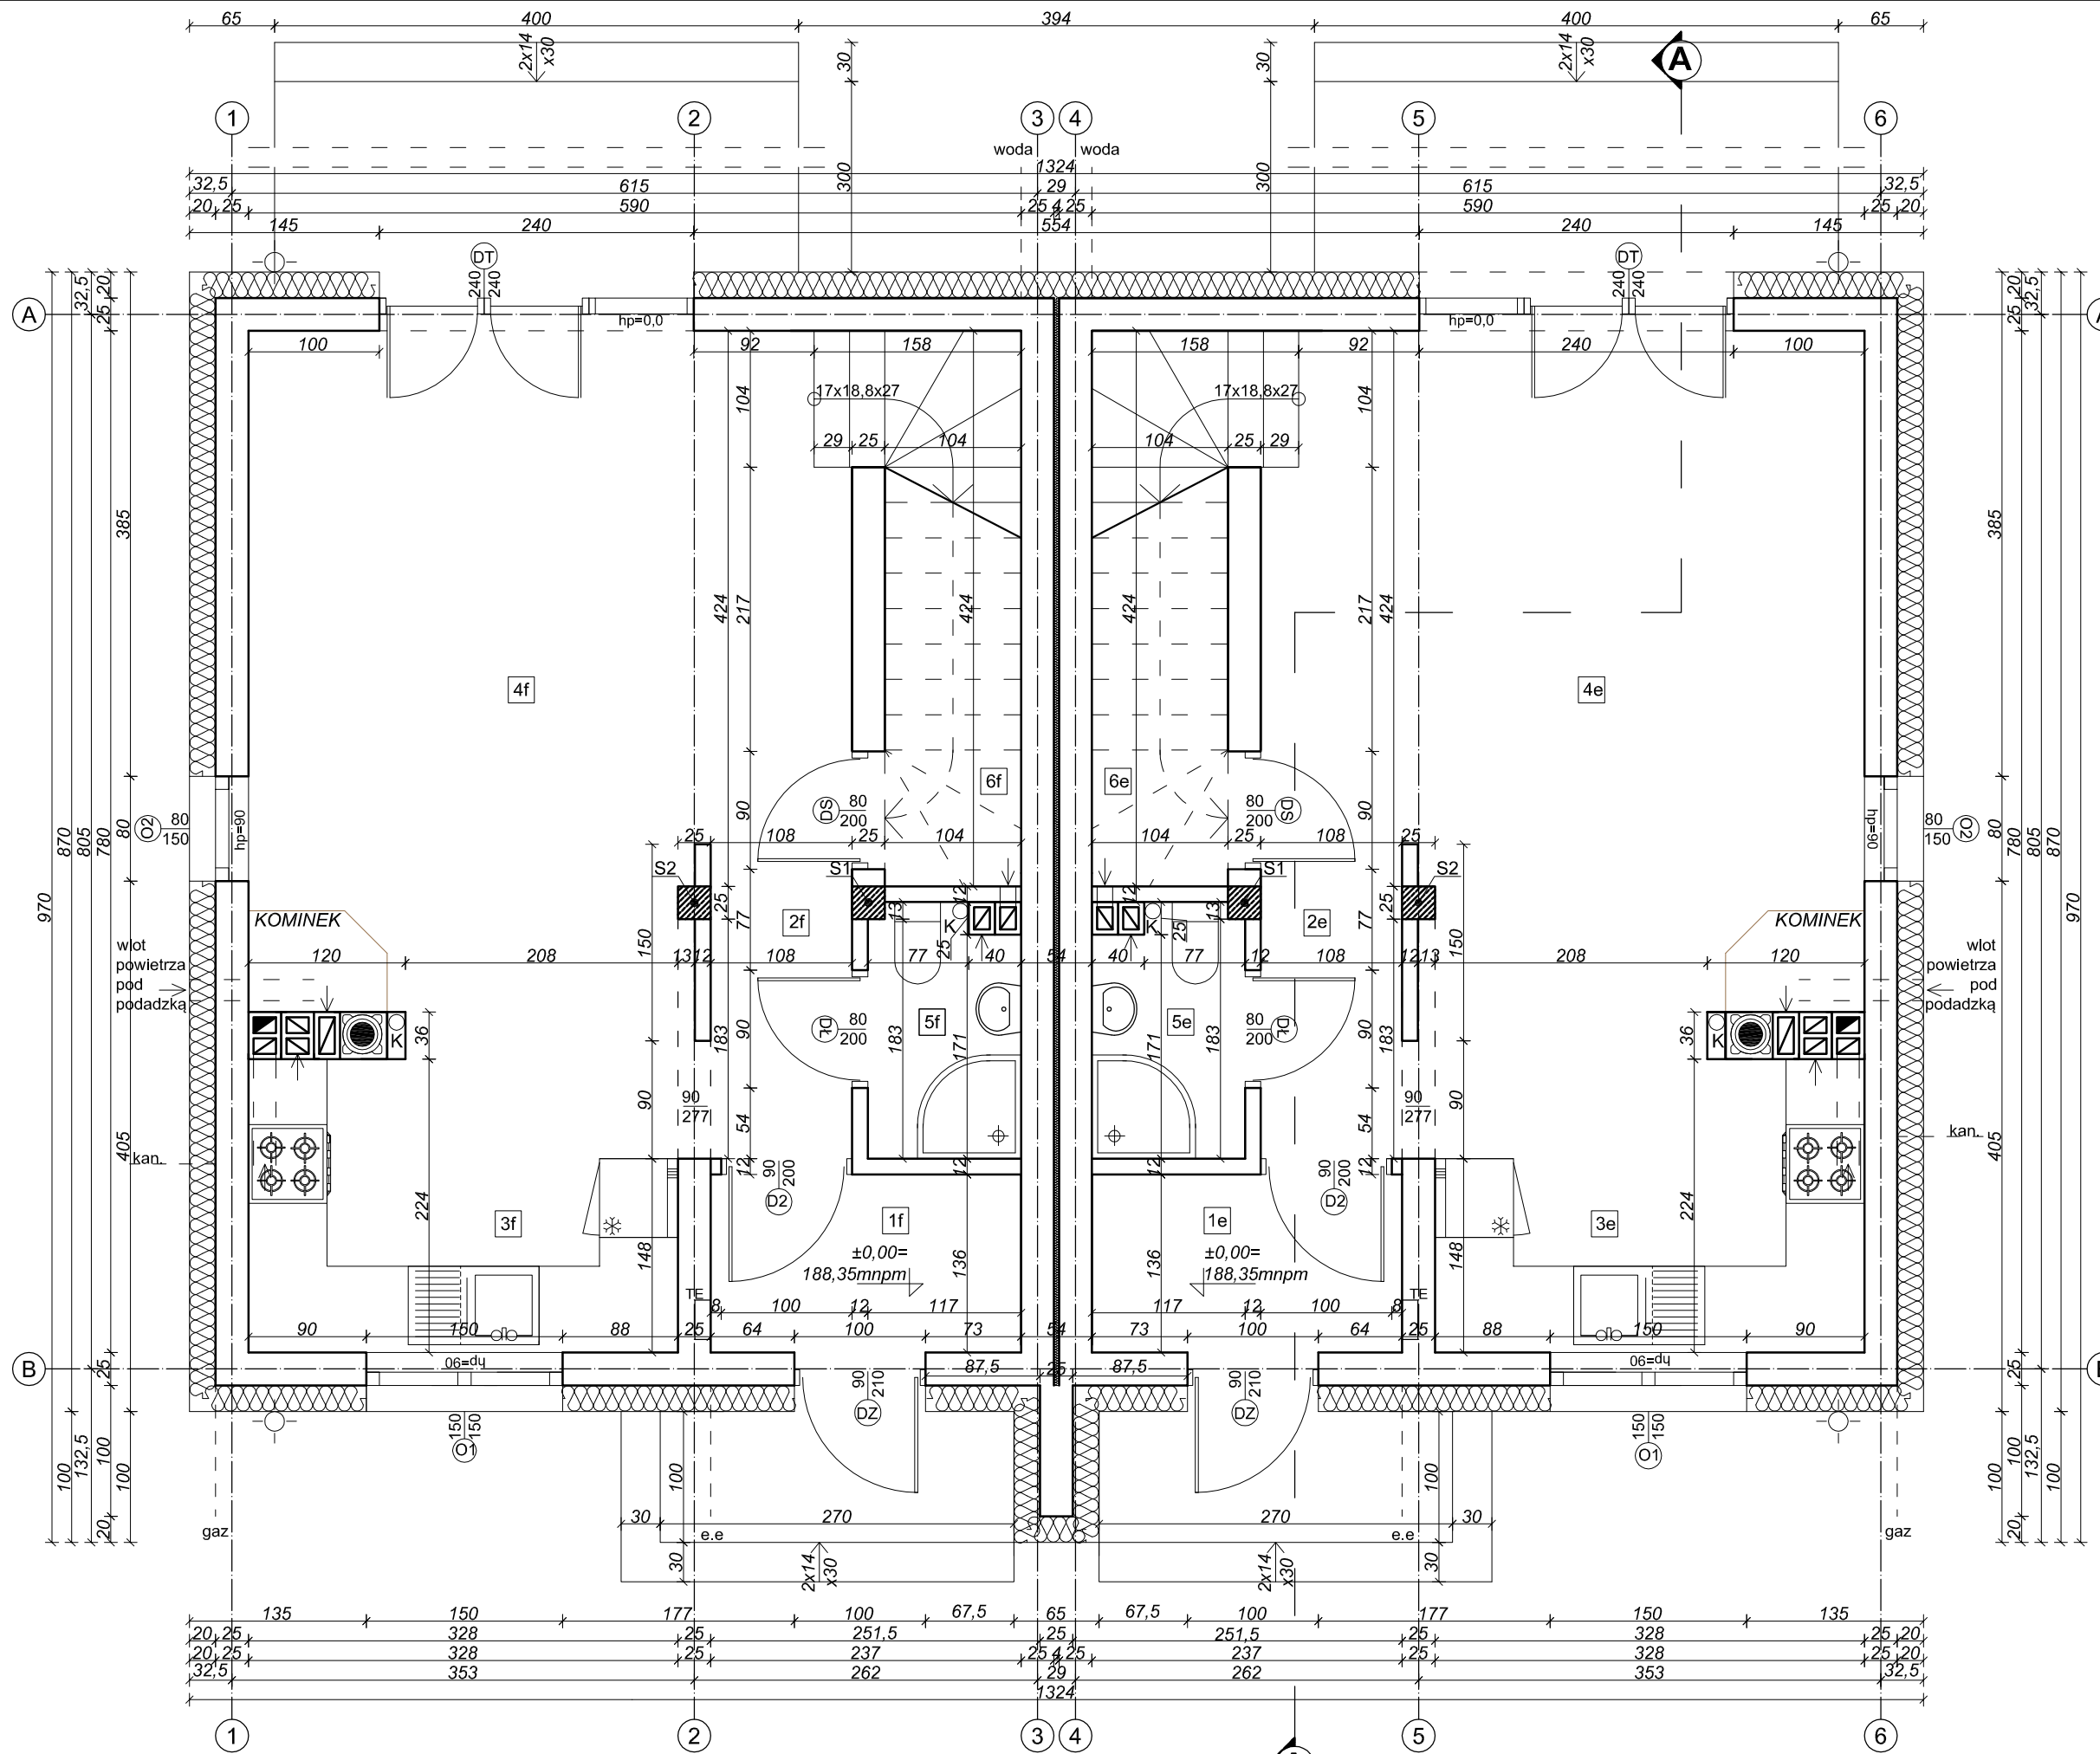

**ZESTAWIENIE POWIERZCHNI
USŁUGOWEJ PARTERU - BUDYNEK E**

Lp.	Nazwa pomieszczenia	posadzka	pow. użytkowa
1e	WIATROŁAP	pos. ceramiczna	3,22m ²
2e	KOMUNIKACJA	panele	2,35m ²
3e	KUCHNIA	panele	8,24m ²
4e	POKÓJ DZIENNY	panele	22,30m ²
5e	ŁAZIENKA	pos. ceramiczna	2,17m ²
6e	SCHOWEK	pos. ceramiczna	1,88m ²
Suma powierzchni użytkowych parteru budynku E-			40,16m ²

**ZESTAWIENIE POWIERZCHNI
USŁUGOWEJ PARTERU - BUDYNEK F**

Lp.	Nazwa pomieszczenia	posadzka	pow. użytkowa
1f	WIATROŁAP	pos. ceramiczna	3,22m ²
2f	KOMUNIKACJA	panele	2,35m ²
3f	KUCHNIA	panele	8,24m ²
4f	POKÓJ DZIENNY	panele	22,30m ²
5f	ŁAZIENKA	pos. ceramiczna	2,17m ²
6f	SCHOWEK	pos. ceramiczna	1,88m ²
Suma powierzchni użytkowych parteru budynku E-			40,16m ²

PROJEKTY-NADZORY- WYKONAWSTWO
mgr inż. Andrzej Kroszczyński
93-633 Łódź ul. Czółenkowa 11; 93-588 Łódź,
Al. Politechniki 54/róg Obywatelskiej;
tel.605-737-440; biuro.stylbau@gmail.com

PROJEKT BUDOWLANY ZAMIENNY
8 BUDYNKÓW MIESZKALNYCH
JEDNORODZINNYCH W ZABUDOWIE
BLIŹNIACZEJ - BUDYNEK E i F

LOKALIZACJA:
GOSPODARZ, UL. PABIANICKA
DZ. NR 199/1, 199/3, 199/4
OBRĘB: GOSPODARZ

INWESTOR:
URSZULA KOZŁOWSKA
UL. MIGDAŁOWA 3
05-500 NOWA IWICZNA

PROJEKT BUDOWLANY - ZAMINNY
TOM II - PROJEKT
ARCHITEKTONICZNO-BUDOWLANY

PROJEKTANT
mgr inż. arch.
Anna Słobdzian-Kacperczyk,
upr. bud. nr 3/R-333/ŁOIA/05
mgr inż. Andrzej Kroszczyński,
upr. bud. nr 19/84/WML

OPRACOWAŁ:
mgr inż. arch. Katarzyna Majchrzak
inż. Marta Tomczyk

SKALA RYSUNKU 1:50 DATA RYSUNKU 12.2021

NAZWA RYSUNKU RZUT PARTERU

NUMER RYSUNKU A3