


PRZEKRÓJ A-A  
SKALA 1:50

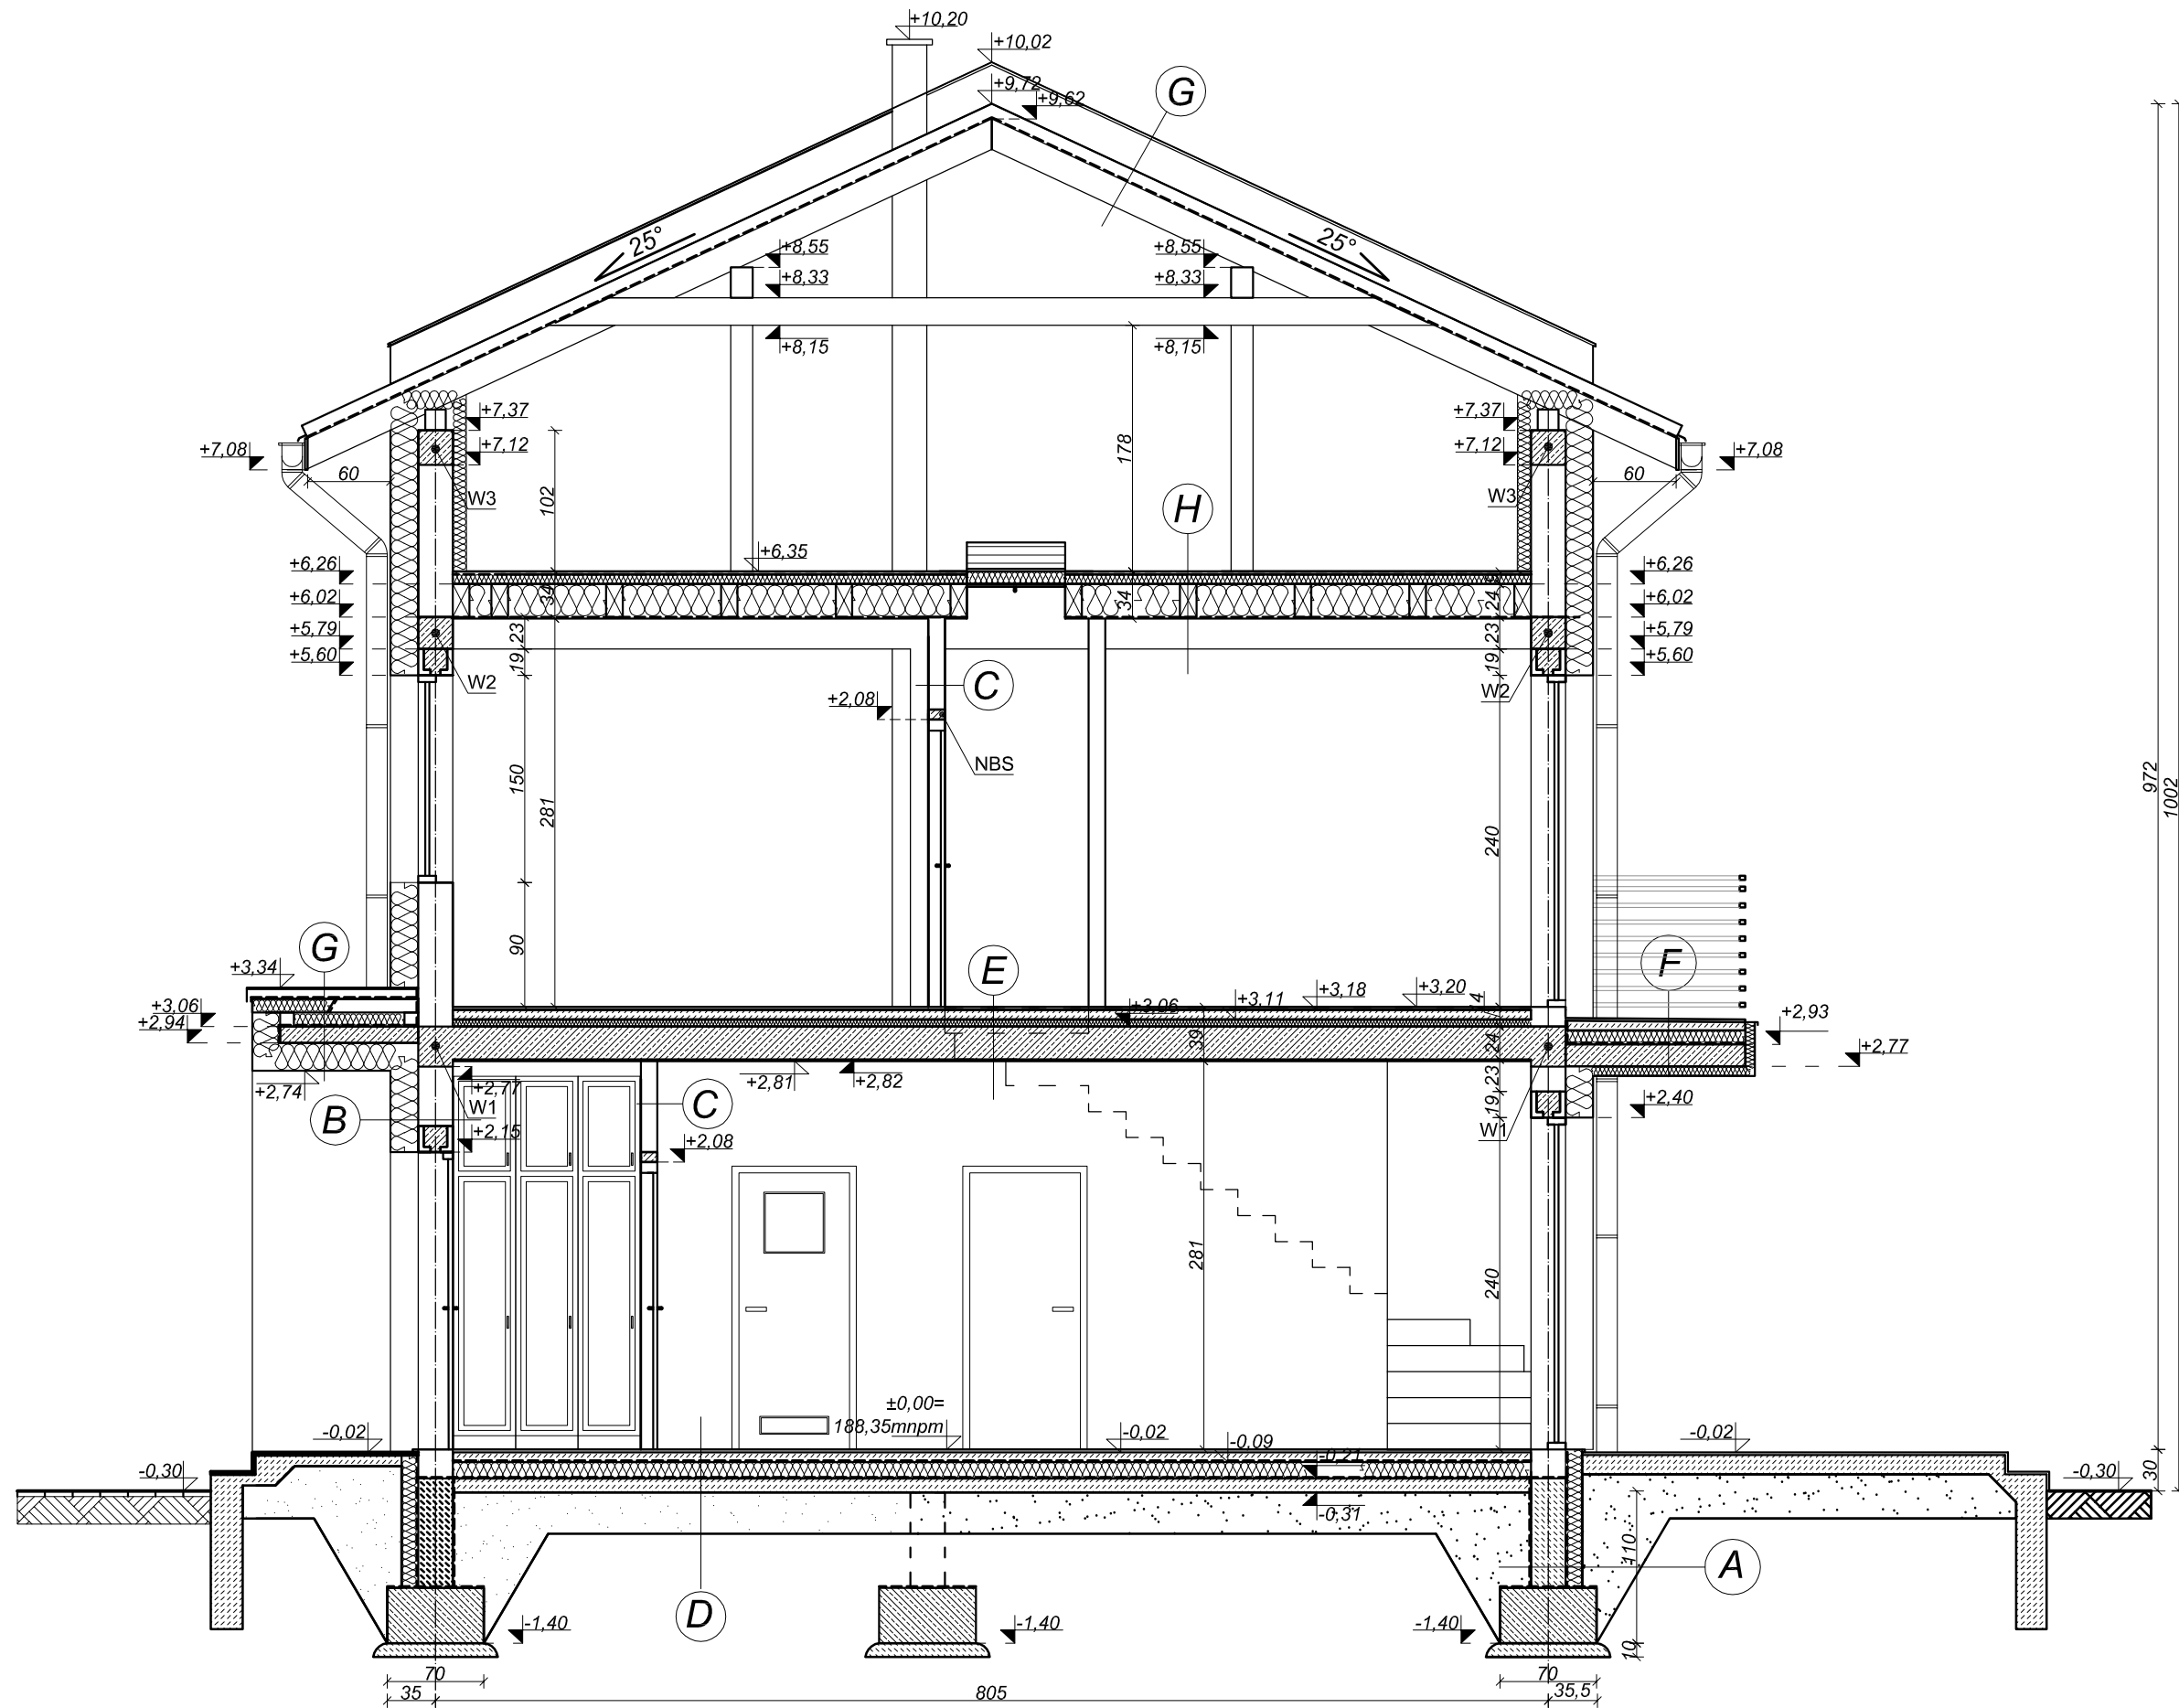

PROJEKTY-NADZORY- WYKONAWSTWO mgr inż. Andrzej Kroszczyński 93-633 Łódź ul. Czółenkowa 11; 93-588 Łódź, Al. Politechniki 54/róg Obywatelskiej; tel.605-737-440; biuro.stylbau@gmail.com	
PROJEKT BUDOWLANY ZAMIENNY 8 BUDYNKÓW MIESZKALNYCH JEDNORODZINNYCH W ZABUDOWIE BLIŹNIACZEJ - BUDYNEK E i F	
LOKALIZACJA: GOSPODARZ, UL. PABIANICKA DZ. NR 199/1, 199/3, 199/4 OBRĘB: GOSPODARZ	
INWESTOR: URSZULA KOZŁOWSKA UL. MIGDAŁOWA 3 05-500 NOWA IWICZNA	
PROJEKT BUDOWLANY - ZAMINNY TOM II - PROJEKT ARCHITEKTONICZNO-BUDOWLANY PROJEKTANT mgr inż. arch. Anna Słobodzian-Kacperczyk, upr. bud. nr 3/R-333/ŁOIA/05 mgr inż. Andrzej Kroszczyński, upr. bud. nr 19/84/WML	
OPRACOWAŁ: mgr inż. arch. Katarzyna Majchrzak inż. Marta Tomczyk	
SKALA RYSUNKU	DATA RYSUNKU
1:50	12.2021
NAZWA RYSUNKU	
RZUT DACHU	
NUMER RYSUNKU	
A11	