


RZUT PARTERU

1:100

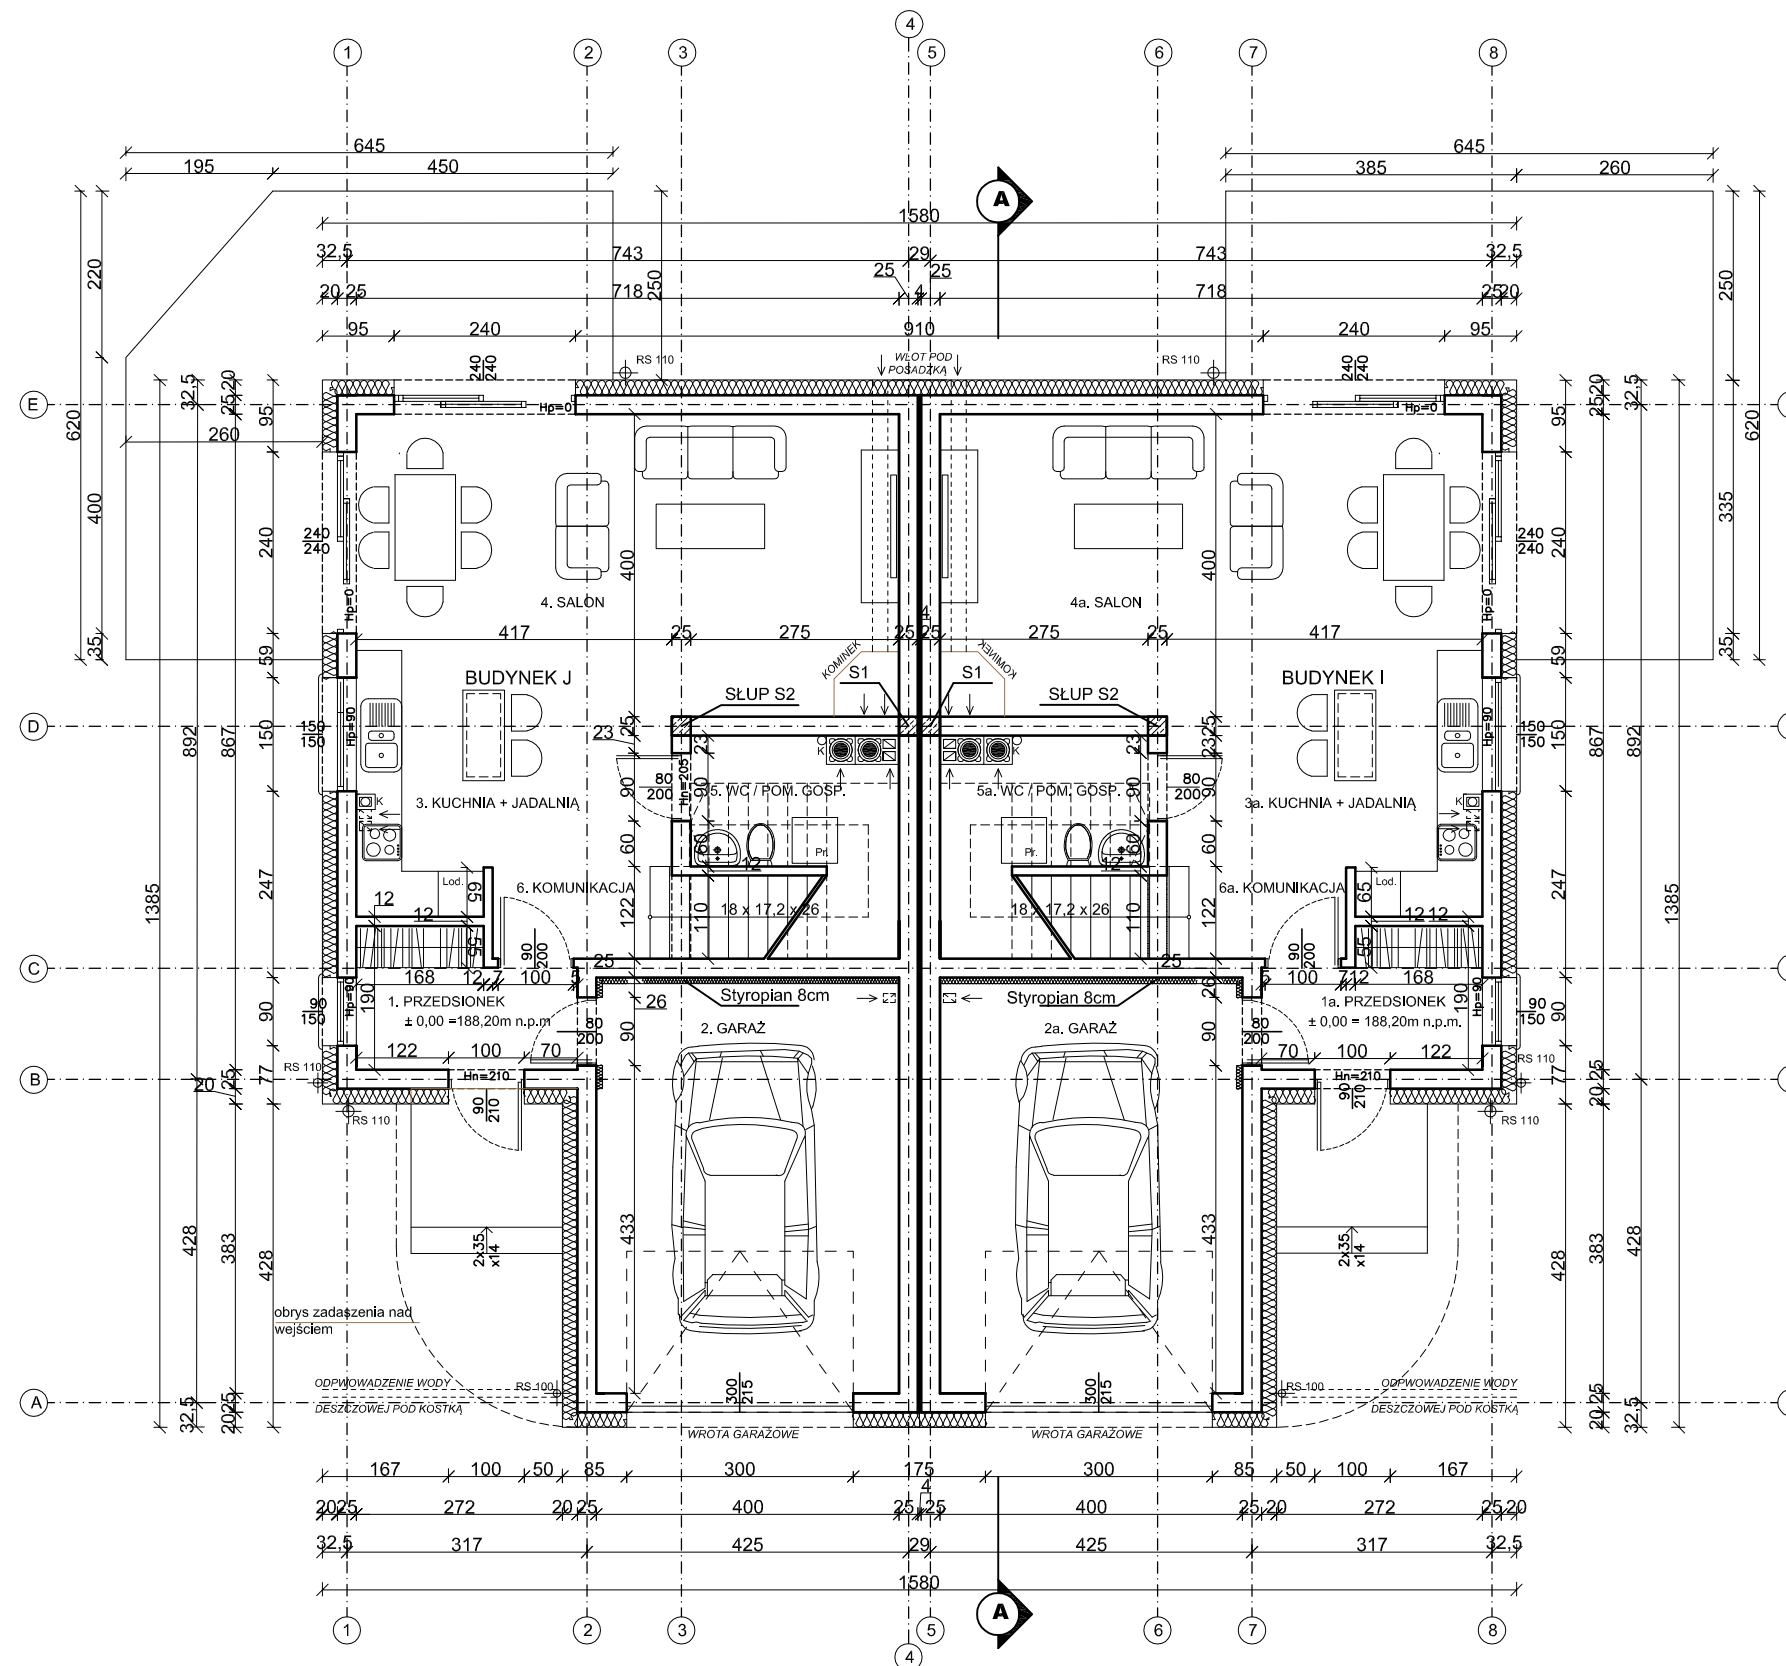

ZESTAWIENIE POWIERZCHNI POMIESZCZEŃ PARTERU

BUDYNEK J		
1	PRZEDSIONEK	4,8m ²
2	GARAŻ	22,0m ²
3	KUCHNIA Z JADALNIĄ	9,6m ²
4	SALON	28,7m ²
5	WC	3,4m ²
6	KOMUNIKACJA	4,4m ²
SUMA		72,9m ²

BUDYNEK I		
1a	PRZEDSIONEK	4,8m ²
2a	GARAŻ	22,0m ²
3a	KUCHNIA Z JADALNIĄ	9,6m ²
4a	SALON	28,7m ²
5a	WC	3,4m ²
6a	KOMUNIKACJA	4,4m ²
SUMA		72,9m ²

RAZEM PARTER (x2)	145,8m ²
-------------------	---------------------

RAZEM PARTER + PIĘTRO (x1) 125,3m²
 RAZEM PARTER + PIĘTRO (x2) 250,6m²

PROJEKT BUDOWLANY 14 BUDYNKÓW MIESZKALNYCH JEDNORODZINNYCH W ZABUDOWIE BLIŹNIACZEJ "BUDYNEK - II J"

TEMAT RYS.	RZUT PARTERU	
INWESTOR:	URSZULA KOZŁOWSKA UL. MIGDAŁOWA 3, 05-500 NOWA IWICZNA	
OBIEKT:	DWA BUDYNKI MIESZKALNE JEDNORODZINNE W ZABUDOWIE BLIŹNIACZEJ GOSPODARZ, dz. nr 199/1, 199/3, 199/4	
OPRACOWAŁA:	MGR INŻ. ARCH. KATARZYNA MAJCHRZAK	
ARCHITEKTURA:	MGR INŻ. ARCH. ANNA ŚLOBODZIAN-KACPERCZYK	PODPIS
uprawnienia nr:	3/R-333/L.OIA/05	
KONSTRUKCJA:	MGR INŻ. ANDRZEJ KROSCZYŃSKI	PODPIS
uprawnienia nr:	19/84/WML	
DATA:	10. 2020	NR RYS.
SKALA:	1:100	A 2