


RZUT PIĘTRA

1:100

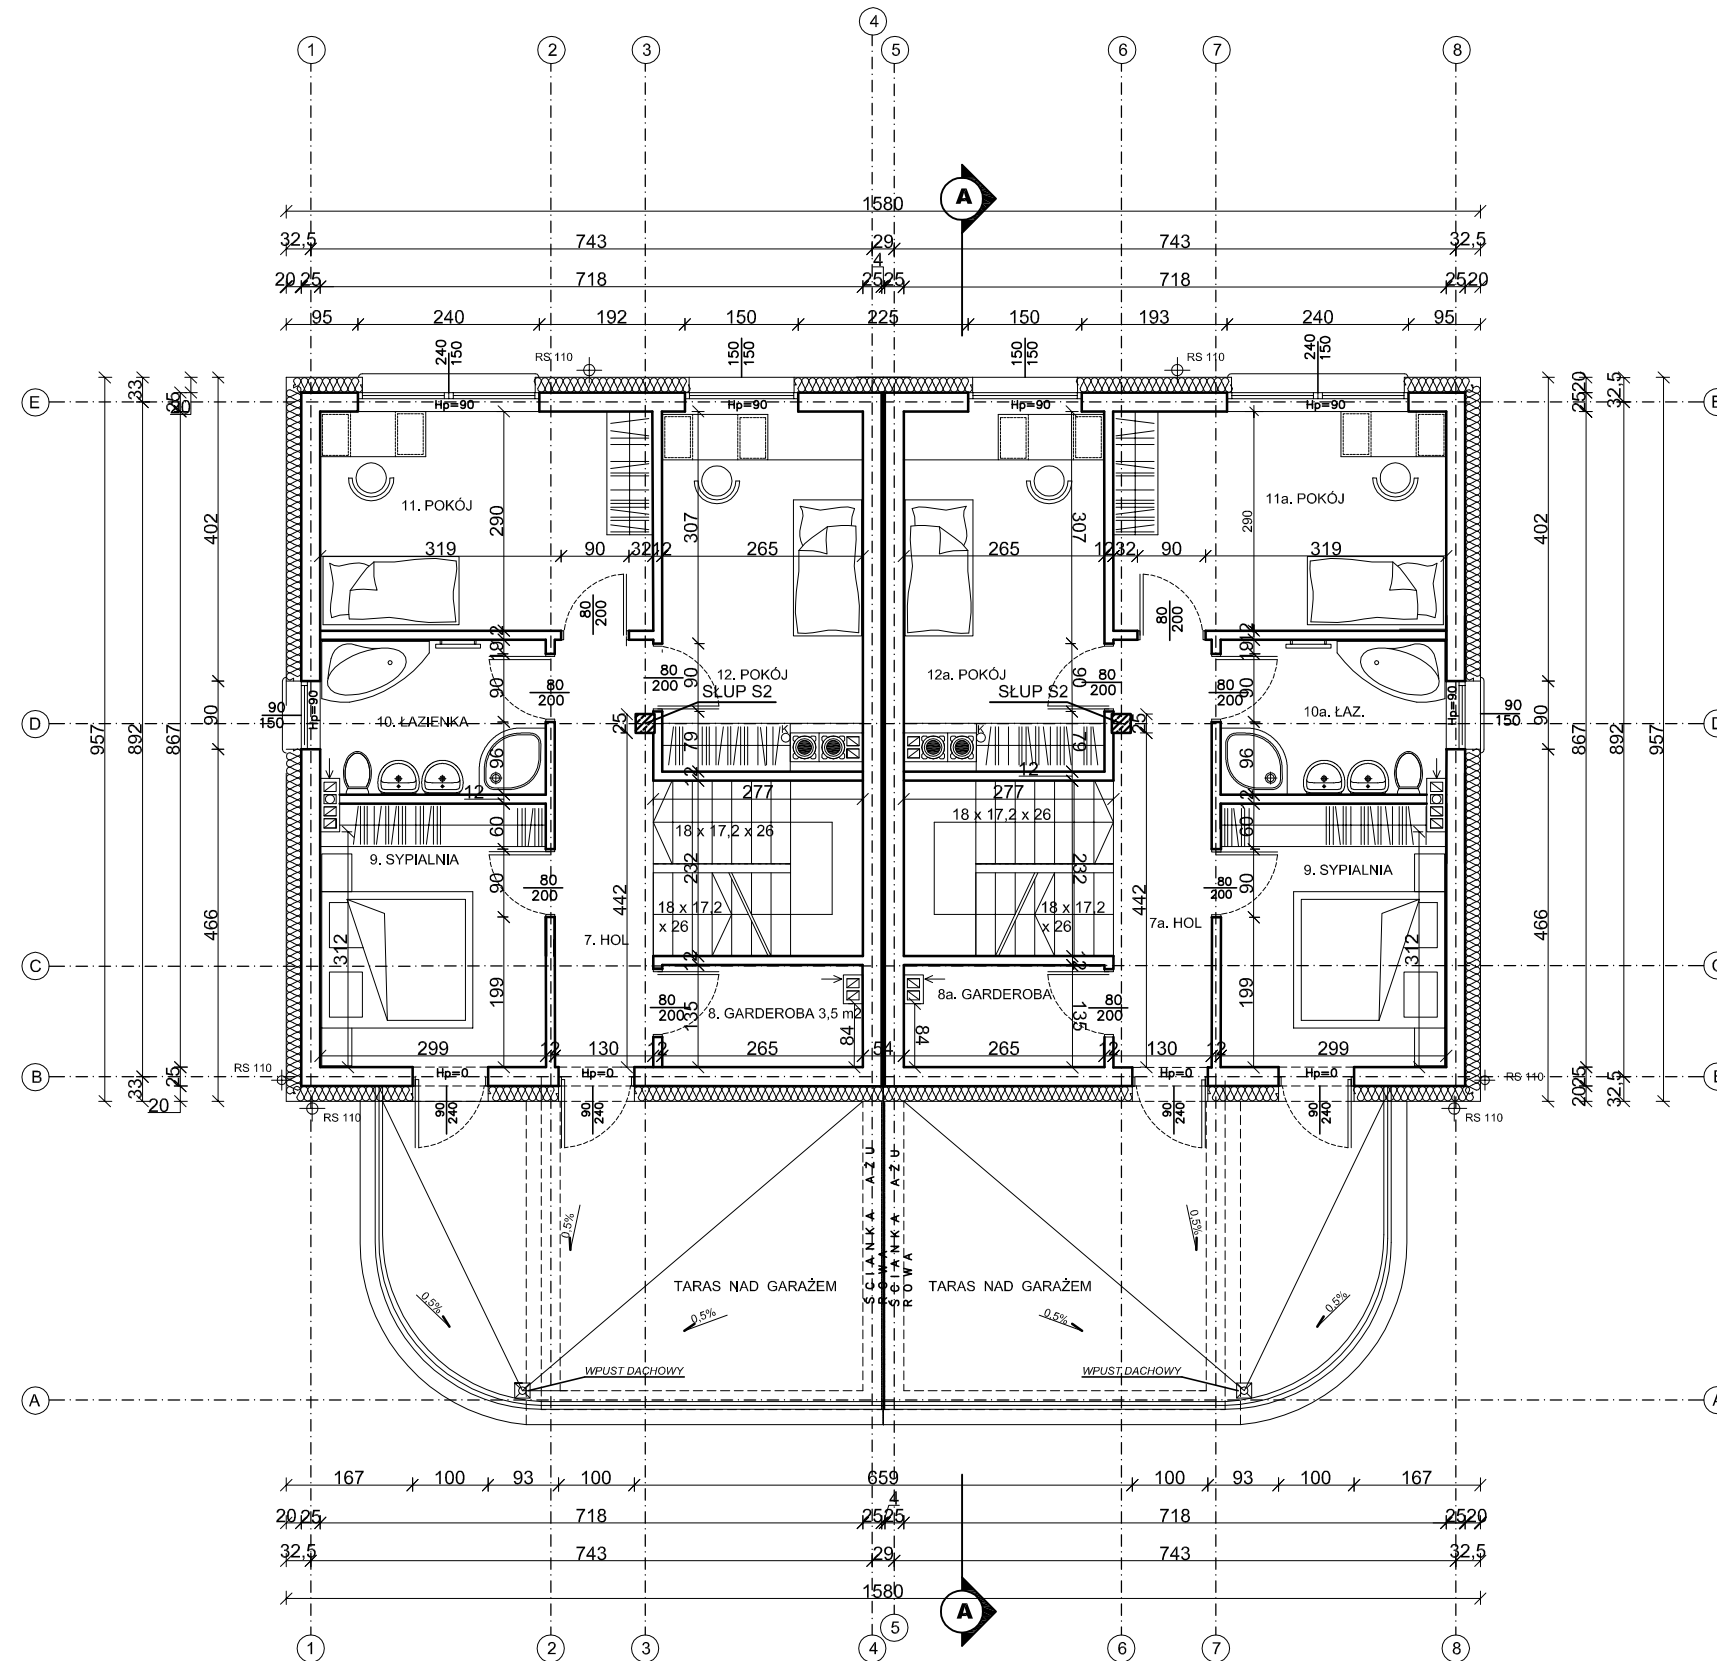

ZESTAWIENIE POWIERZCHNI POMIESZCZEŃ PARTERU

BUDYNEK J		
7	HOL	7,30m ²
8	GARDEROBA	3,5m ²
9	SYPIALNIA	10,4m ²
10	ŁAZIENKA	6,10m ²
11	POKÓJ	12,73m ²
12	POKÓJ	12,4m ²
SUMA		52,4m ²

BUDYNEK I		
7a	HOL	7,30m ²
8a	GARDEROBA	3,5m ²
9a	SYPIALNIA	10,4m ²
10a	ŁAZIENKA	6,10m ²
11a	POKÓJ	12,73m ²
12a	POKÓJ	12,4m ²
SUMA		52,4m ²

RAZEM PIĘTRO (x2)	104,8m ²
-------------------	---------------------

RAZEM PARTER + PIĘTRO (x1) 125,3m²
 RAZEM PARTER + PIĘTRO (x2) 250,6m²

PROJEKT BUDOWLANY 14 BUDYNKÓW
 MIESZKALNYCH JEDNORODZINNYCH W
 ZABUDOWIE BLIŹNIACZEJ
 "BUDYNEK - II J"

TEMAT RYS.	RZUT PIĘTRA	
INWESTOR:	URSZULA KOZŁOWSKA UL. MIGDAŁOWA 3, 05-500 NOWA IWICZNA	
OBIEKT:	DWA BUDYNKI MIESZKALNE JEDNORODZINNE W ZABUDOWI BLIŹNIACZEJ GOSPODARZ, dz. nr 199/1, 199/3, 199/4	
OPRACOWAŁA:	MGR INŻ. ARCH. KATARZYNA MAJCHRZAK	
ARCHITEKTURA:	MGR INŻ. ARCH. ANNA ŚLOBODZIAN-KACPERCZYK uprawnienia nr: 3/R-333/Ł.OIA/05	PODPIS
KONSTRUKCJA:	MGR INŻ. ANDRZEJ KROSCZYŃSKI uprawnienia nr: 19/84/WML	PODPIS
DATA:	10. 2020	NR RYS.
SKALA:	1:100	A 5