


PRZEKRÓJ A-A

1:100

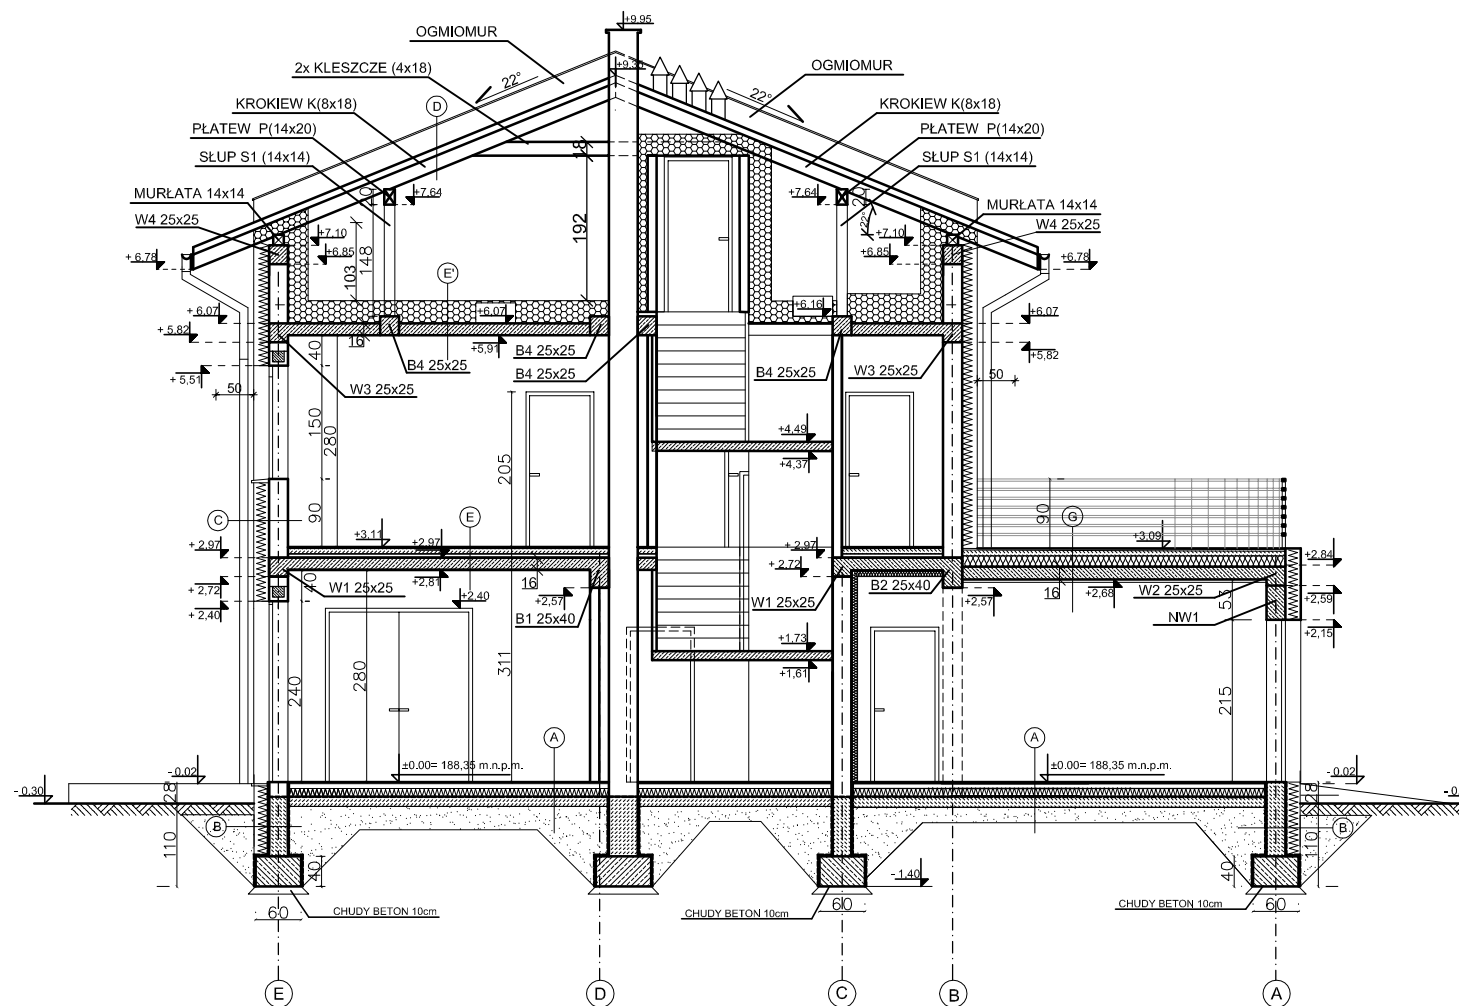

A WARSTWY PRZEKROJU "A"

POSADZKA (PARKIET / GRES)
WYLEWKA BETONOWA (ZBROJONY) 7cm
PAROIZOLACJA
TERMOIZOLACJA - STYROPIAN 2x6cm
IZOLACJA PRZECIWWODNA
PODKŁAD BETONOWY 10cm
GRUNT PRZEPUSZCZALNY ZAGĘSZCZONY 20cm

B ŚCIANA FUNDAMENTOWA

STYROPIAN EPS 100 min.15cm
2 x DYSPERBIT
BLOCZKI BETONOWE 25 cm

C WARSTWY PRZEKROJU "C"

TYNK
PUSTAK CERAMICZNY (POROTHERM)
STYROPIAN 20cm
TYNK CIENKOWARSTWOWY

D DACH

BLACHA
PAPA
DESKOWANIE PEŁNE LUB PŁYTY OSB
KONSTRUKCJA DACHU

E WARSTWY PRZEKROJU "E"

PODLOGA 2cm
POSADZKA BETONOWA 7cm
STYROPIAN 5cm
PŁYTA ŻELBETOWA 16cm
TYNK CEM.-WAP 1 cm

E' WARSTWY PRZEKROJU "E"

WEŁNA MINERALNA 30cm
PŁYTA ŻELBETOWA 16cm
TYNK CEM.-WAP 1 cm

G TARAS NAD GARAZEM

POSADZKA PARKIET/GRES 2cm
POSADZKA BETONOWA 6-8cm (ze spadkiem)
STYRODÓR 15cm
IZOLACJA PRZECIWWILGOCIOWA
PŁYTA ŻELBETOWA 16cm
OCIEPLENIE 5cm
TYNK CEM. - WAP.

PROJEKT BUDOWLANY 14 BUDYNKÓW
MIESZKALNYCH JEDNORODZINNYCH W
ZABUDOWIE BLIŹNIACZEJ
"BUDYNEK - E i F"

TEMAT RYS. **PRZEKRÓJ A-A**

INWESTOR: URSZULA KOZŁOWSKA
UL. MIGDAŁOWA 3, 05-500 NOWA IWICZNA

OBIEKT: DWA BUDYNKI MIESZKALNE JEDNORODZINNE
W ZABUDOWIE BLIŹNIACZEJ
GOSPODARZ, dz. nr 199/1, 199/3, 199/4

OPRACOWAŁA: MGR INŻ. ARCH. KATARZYNA MAJCHRZAK
ARCHITEKTURA: MGR INŻ. ARCH. ANNA SŁOBODZIAN-KACPERCZYK
uprawnienia nr: 3/R-333/ŁOIA/05

KONSTRUKCJA: MGR INŻ. ANDRZEJ KROSCZYŃSKI
uprawnienia nr: 19/84/WML

DATA: 10. 2020

SKALA: 1:100

NR RYS.

A9