



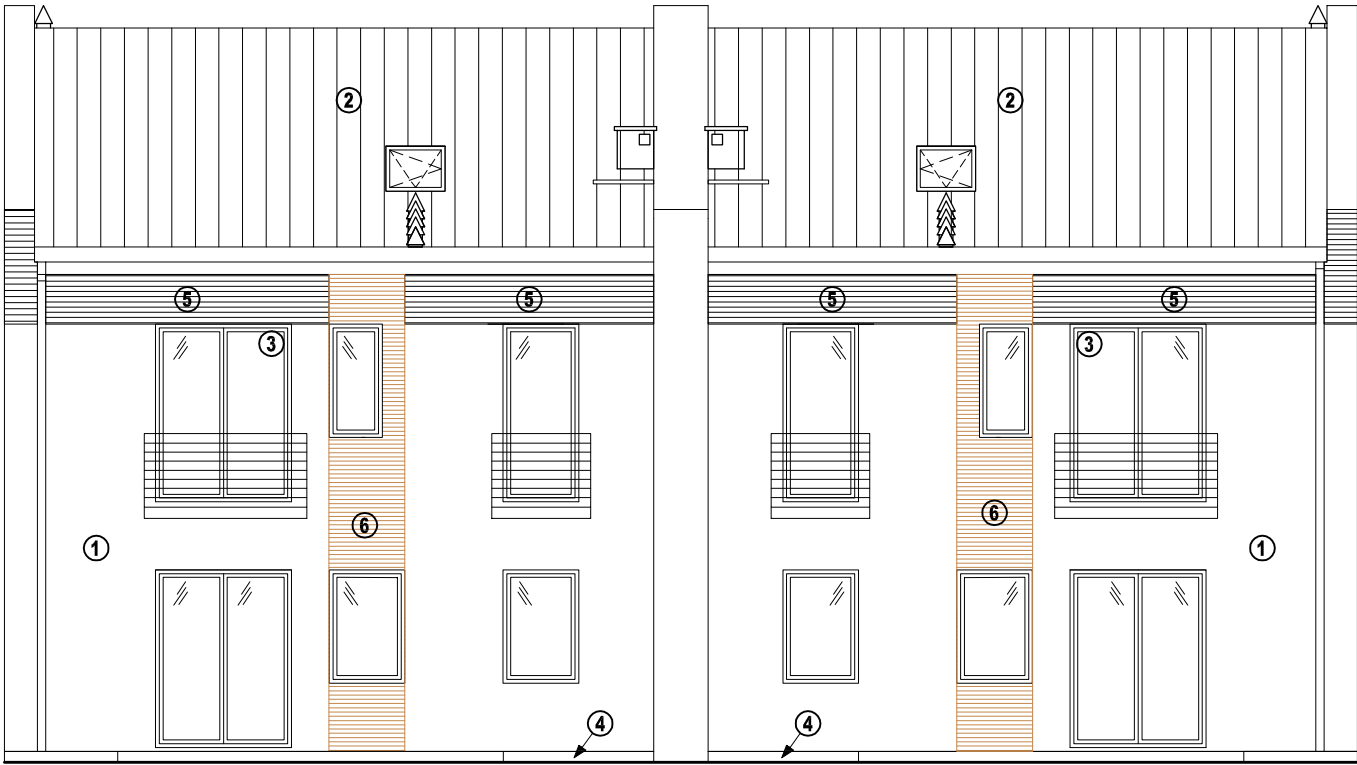


ELEWACJA TYLNA (POŁUDNIOWA)

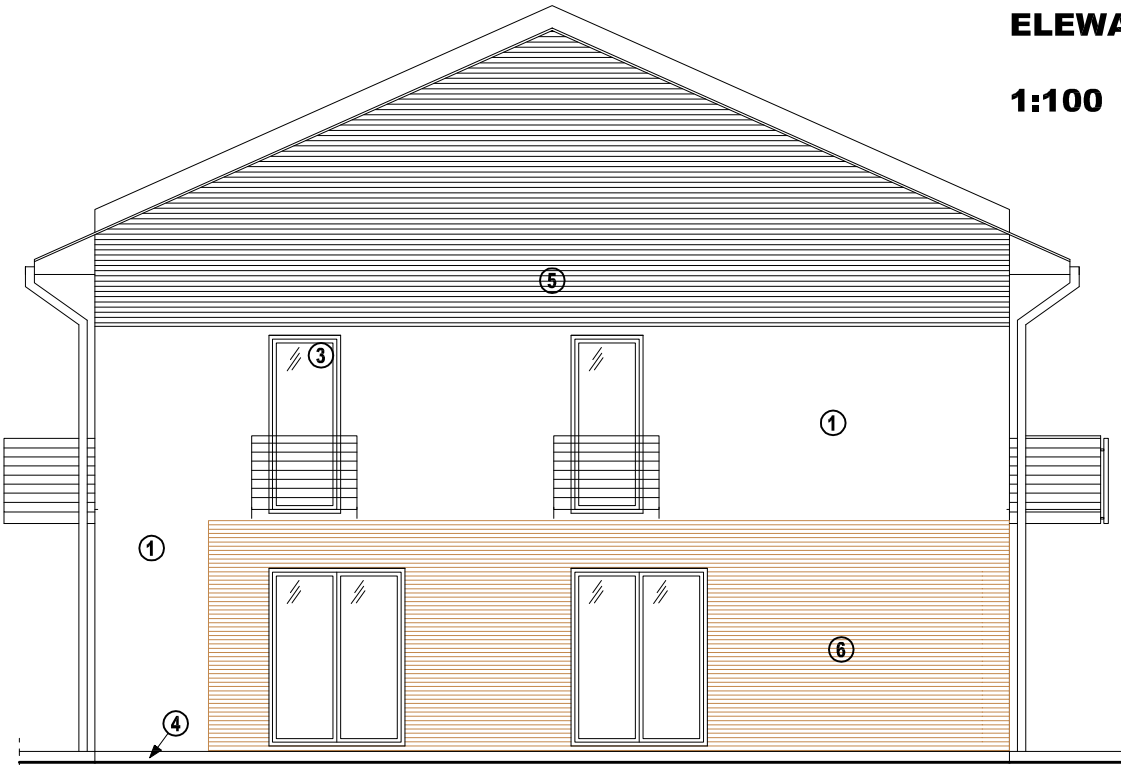

ELEWACJA BOCZNA (WSCHODNIA)



ELEWACJA FRONTOWA (PÓŁNOCNA)

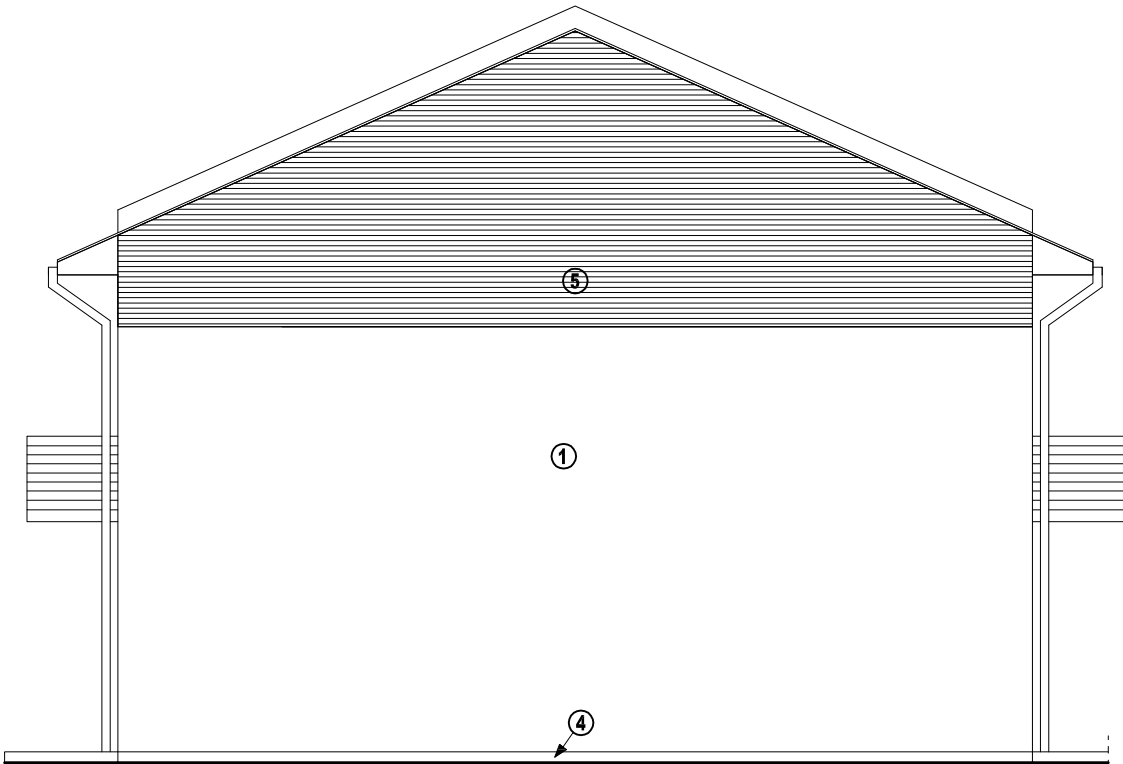

ELEWACJA BOCZNA (ZACHODNIA)

- ① ŚCIANA ZEWNĘTRZNA - tynk mineralny kolor jasnoszary
② BLACHA NA RĄBEK - kolor ciemnoszary, antracytowy
③ STOLARKA OKIENNA I DRZWIOWA KOLOR SZARY LUB BRĄZ
④ PODMURÓWKA - kolor szary
⑤ ŚCIANA ZEWNĘTRZNA - tynk mineralny kolor ciemnoszary
⑥ ŚCIANA ZEWNĘTRZNA - okładzina drewnopodobna (jasna)

PROJEKT BUDOWLANY 14 BUDYNKÓW MIESZKALNYCH JEDNORODZINNYCH W ZABUDOWIE BLIŹNIACZEJ "BUDYNEK - C i D"			INWESTOR:	URSZULA KOZŁOWSKA UL. MIGDAŁOWA 3, 05-500 NOWA IWICZNA
			OBIEKT:	DWA BUDYNKI MIESZKALNE JEDNORODZINNE W ZABUDOWIE BLIŹNIACZEJ Z FUNKCJĄ USŁUGOWĄ GOSPODARZ, dz. nr 199/1, 199/3, 199/4
TEMAT RYS. ELEWACJE			OPRACOWAŁA:	MGR INŻ. ARCH. KATARZYNA MAJCHRAK
			ARCHITEKTURA:	MGR INŻ. ARCH. ANNA SŁOBODZIAN-KACPERCZYK uprawnienia nr: 3/R-333/ŁOIA/05
DATA: 10. 2020	SKALA: 1:100	NR RYS. A 12	KONSTRUKCJA:	MGR INŻ. ANDRZEJ KROSZCZYŃSKI uprawnienia nr: 19/84/WML
			PODPIS	PODPIS