


PRZEKRÓJ A - A

1:100

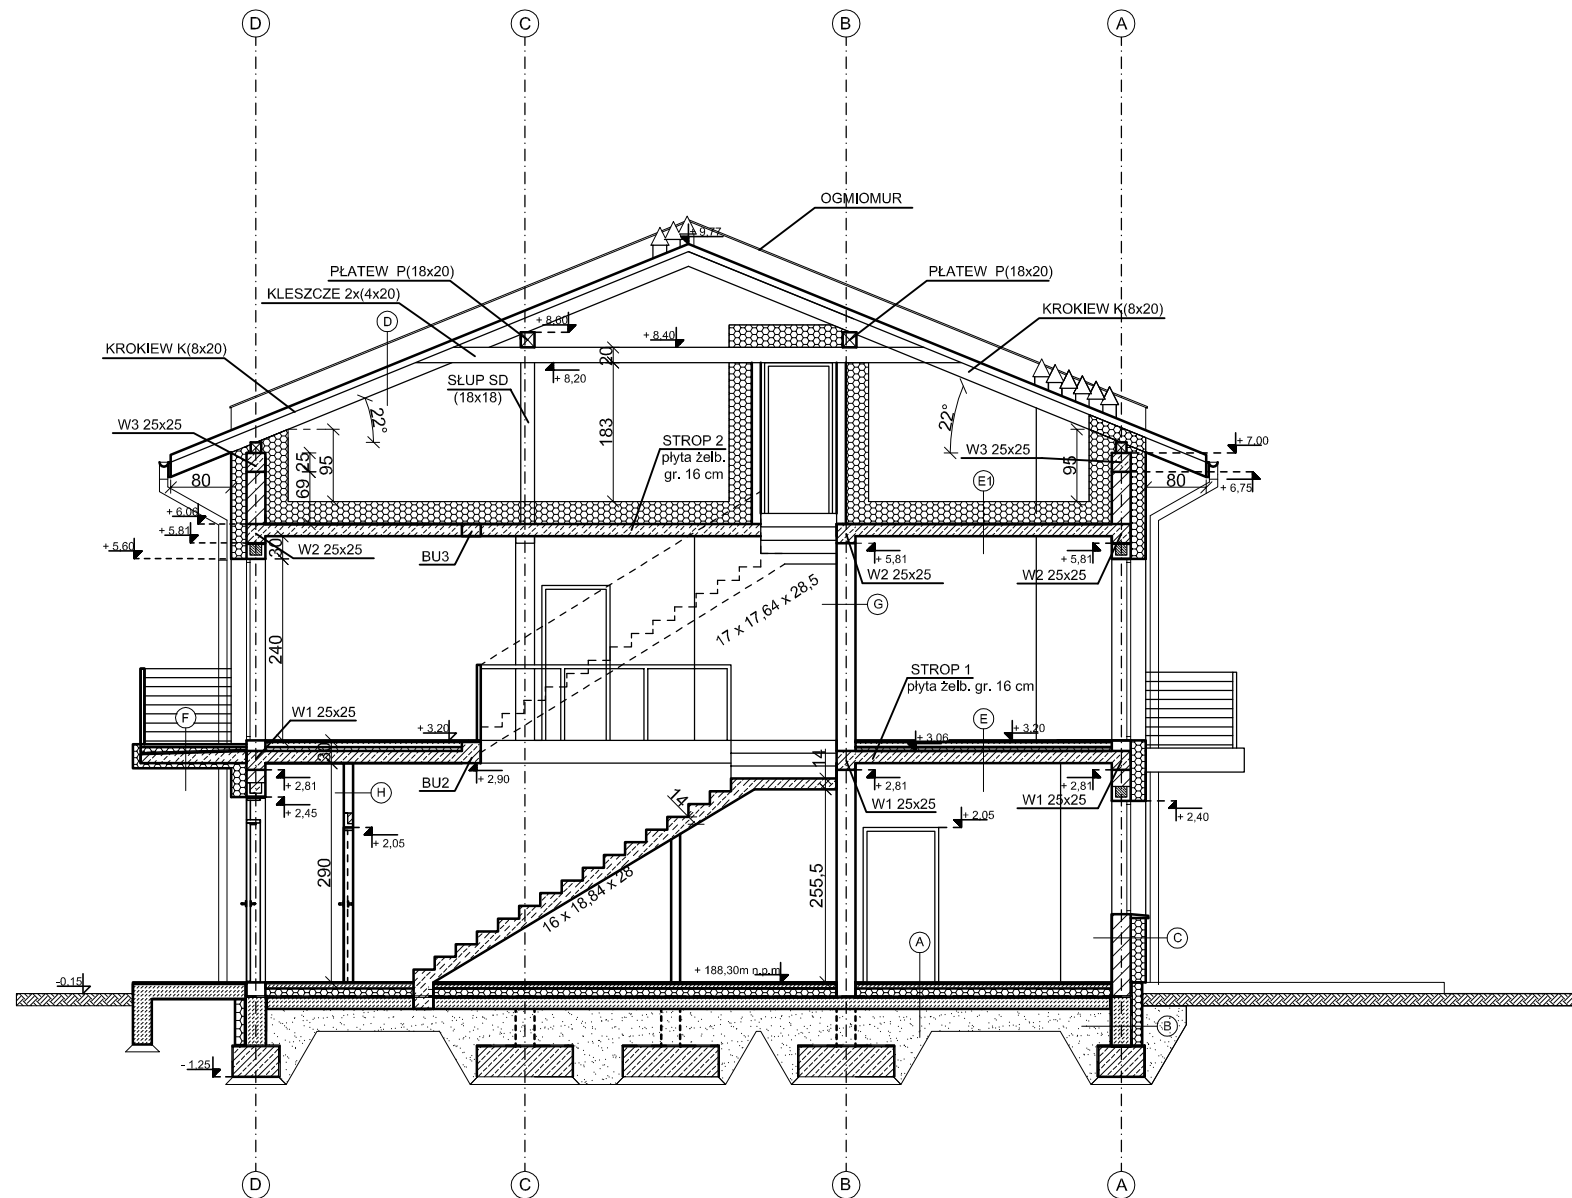

F BALKON

POSADZKA GRES 2cm
 POSADZKA BETONOWA 4-5cm (ze spadkiem 0,5%)
 STYRODÓR 5-9cm
 IZOLACJA PRZECIWWILGOCIOWA
 PŁYTA ŻELBETOWA 12-16cm
 OCIEPLENIE 7cm
 TYNK CEM. - WAP.

G ŚCIANA WEWNĘTRZNA

TYNK
 PUSTAK CERAMICZNY (POROTHERM) 25cm
 TYNK

H ŚCIANA DZIAŁOWA

TYNK
 PUSTAK CERAMICZNY (POROTHERM) 11,5cm
 TYNK

A PODŁOGA NA GRUNCIE

POSADZKA (PARKIET / GRES)
 WYLEWKA BETONOWA (ZBROJONY) 6cm
 TERMOIZOLACJA - STYROPIAN 2x6cm
 IZOLACJA PRZECIWWODNA - 2X PAPA
 PODKŁAD BETONOWY 15cm
 GRUNT PRZEPUSZCZALNY ZAGĘSZCZONY 30cm

B ŚCIANA FUNDAMENTOWA

STYROPIAN EPS 100 min. 15cm
 2 x DYSPERBIT
 BLOCZKI BETONOWE 25 cm

C ŚCIANA ZEWNĘTRZNA

TYNK CIENKOWARSTWOWY
 WEŁNA MINERALNA, TWARDA 20cm
 CEGŁA PEŁNA WAP.-PIASKOWA 25cm
 TYNK

D DACH

BLACHA NA RĄKĘK STOJĄCY
 ŁATY 4 x 6cm
 KONTRŁATY
 FOLIA PAROPRZEPUSZCZALNA
 KONSTRUKCJA DACHU

E STROPY

PODŁOGA 2cm
 POSADZKA BETONOWA 7cm
 STYROPIAN 5cm
 2 x PAPA
 PŁYTA ŻELBETOWA 16cm
 TYNK CEM.-WAP 1 cm

E1 STROPY

WEŁNA MINERALNA 30cm
 PŁYTA ŻELBETOWA 16cm
 TYNK CEM.-WAP 1 cm

PROJEKT BUDOWLANY 14 BUDYNKÓW
 MIESZKALNYCH JEDNORODZINNYCH W
 ZABUDOWIE BLIŹNIACZEJ
 "BUDYNEK - C i D"

TEMAT RYS.

PRZEKRÓJ A-A

INWESTOR: URSZULA KOZŁOWSKA
 UL. MIGDAŁOWA 3, 05-500 NOWA IWICZNA

OBIEKT: DWA BUDYNKI MIESZKALNE JEDNORODZINNE
 W ZABUDOWI BLIŹNIACZEJ Z FUNKCJĄ USŁUGOWĄ
 GOSPODARZ, dz. nr 199/1, 199/3, 199/4

OPRACOWAŁA: MGR INŻ. ARCH. KATARZYNA MAJCHRZAK
 ARCHITEKTURA: MGR INŻ. ARCH. ANNA ŚLOBODZIAN-KACPERCZYK
 uprawnienia nr: 3/R-333/LOIA/05

KONSTRUKCJA: MGR INŻ. ANDRZEJ KROSCZYŃSKI
 uprawnienia nr: 19/84/WML

DATA: 10. 2020

SKALA: 1:100

NR RYS.

A 11